


横断図(1)

NO. 21

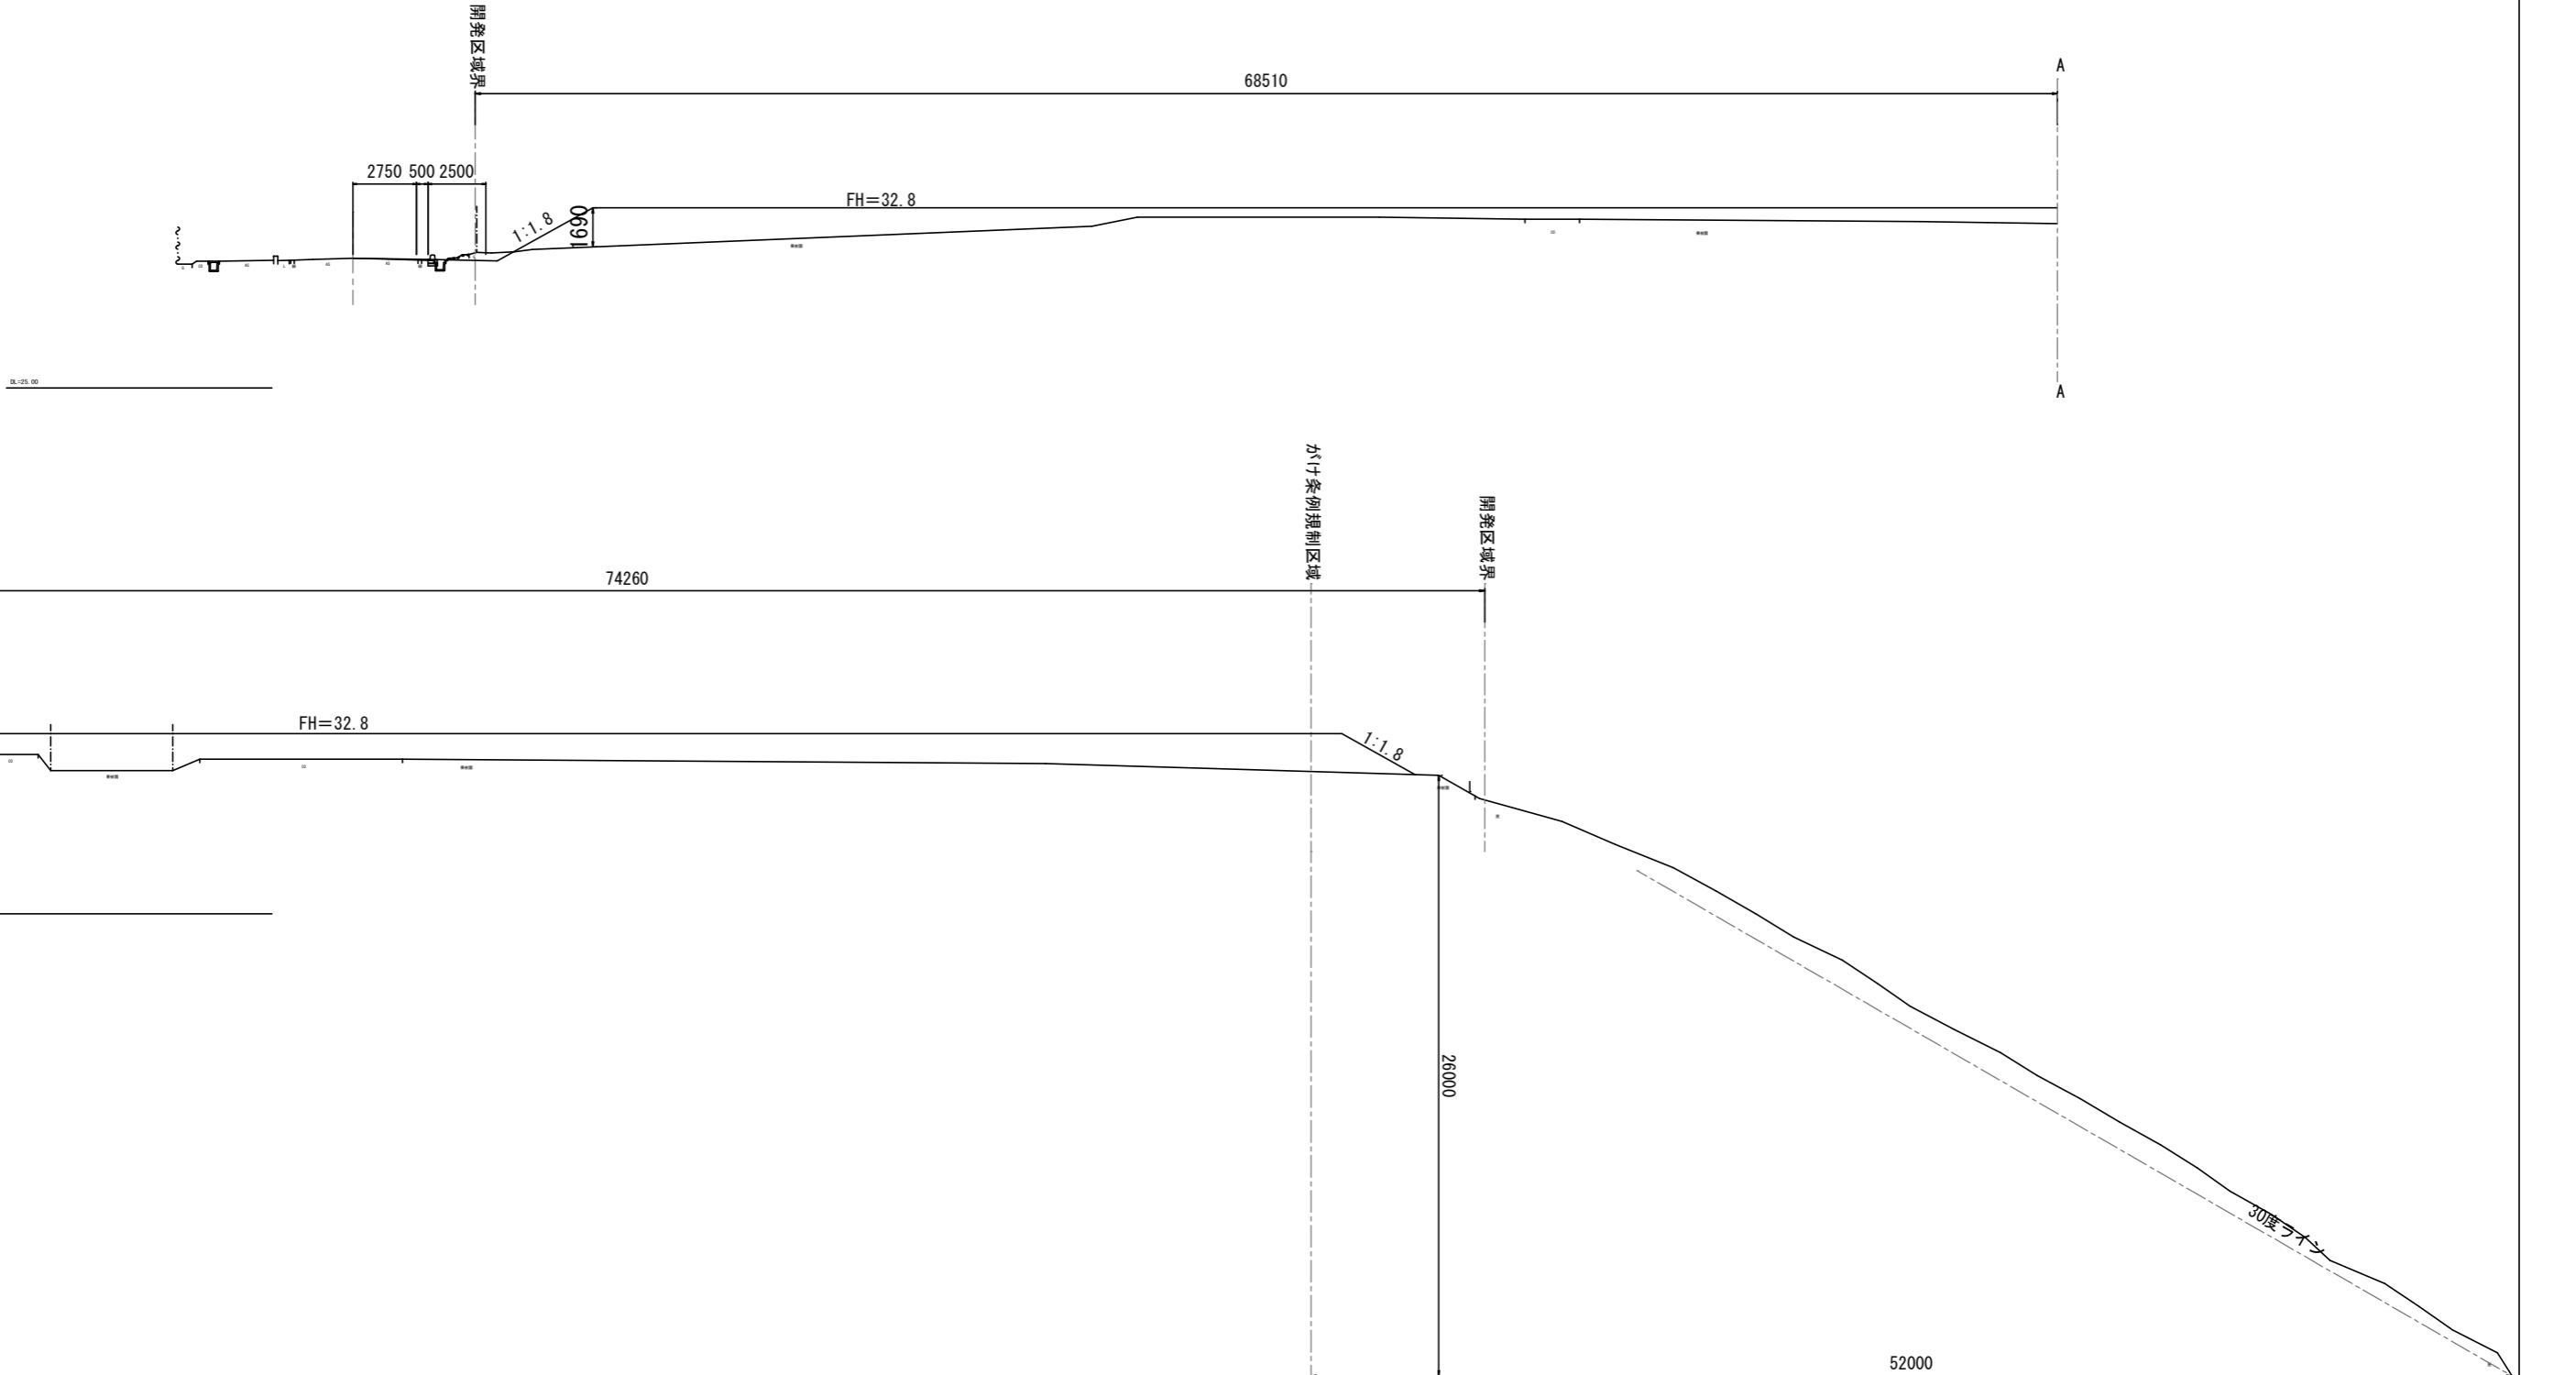

工事名	横断図(1)	
図面名		
年月日		
尺度	A1 1:150 A3 1:300	図面番号
会社名		
事務所名		