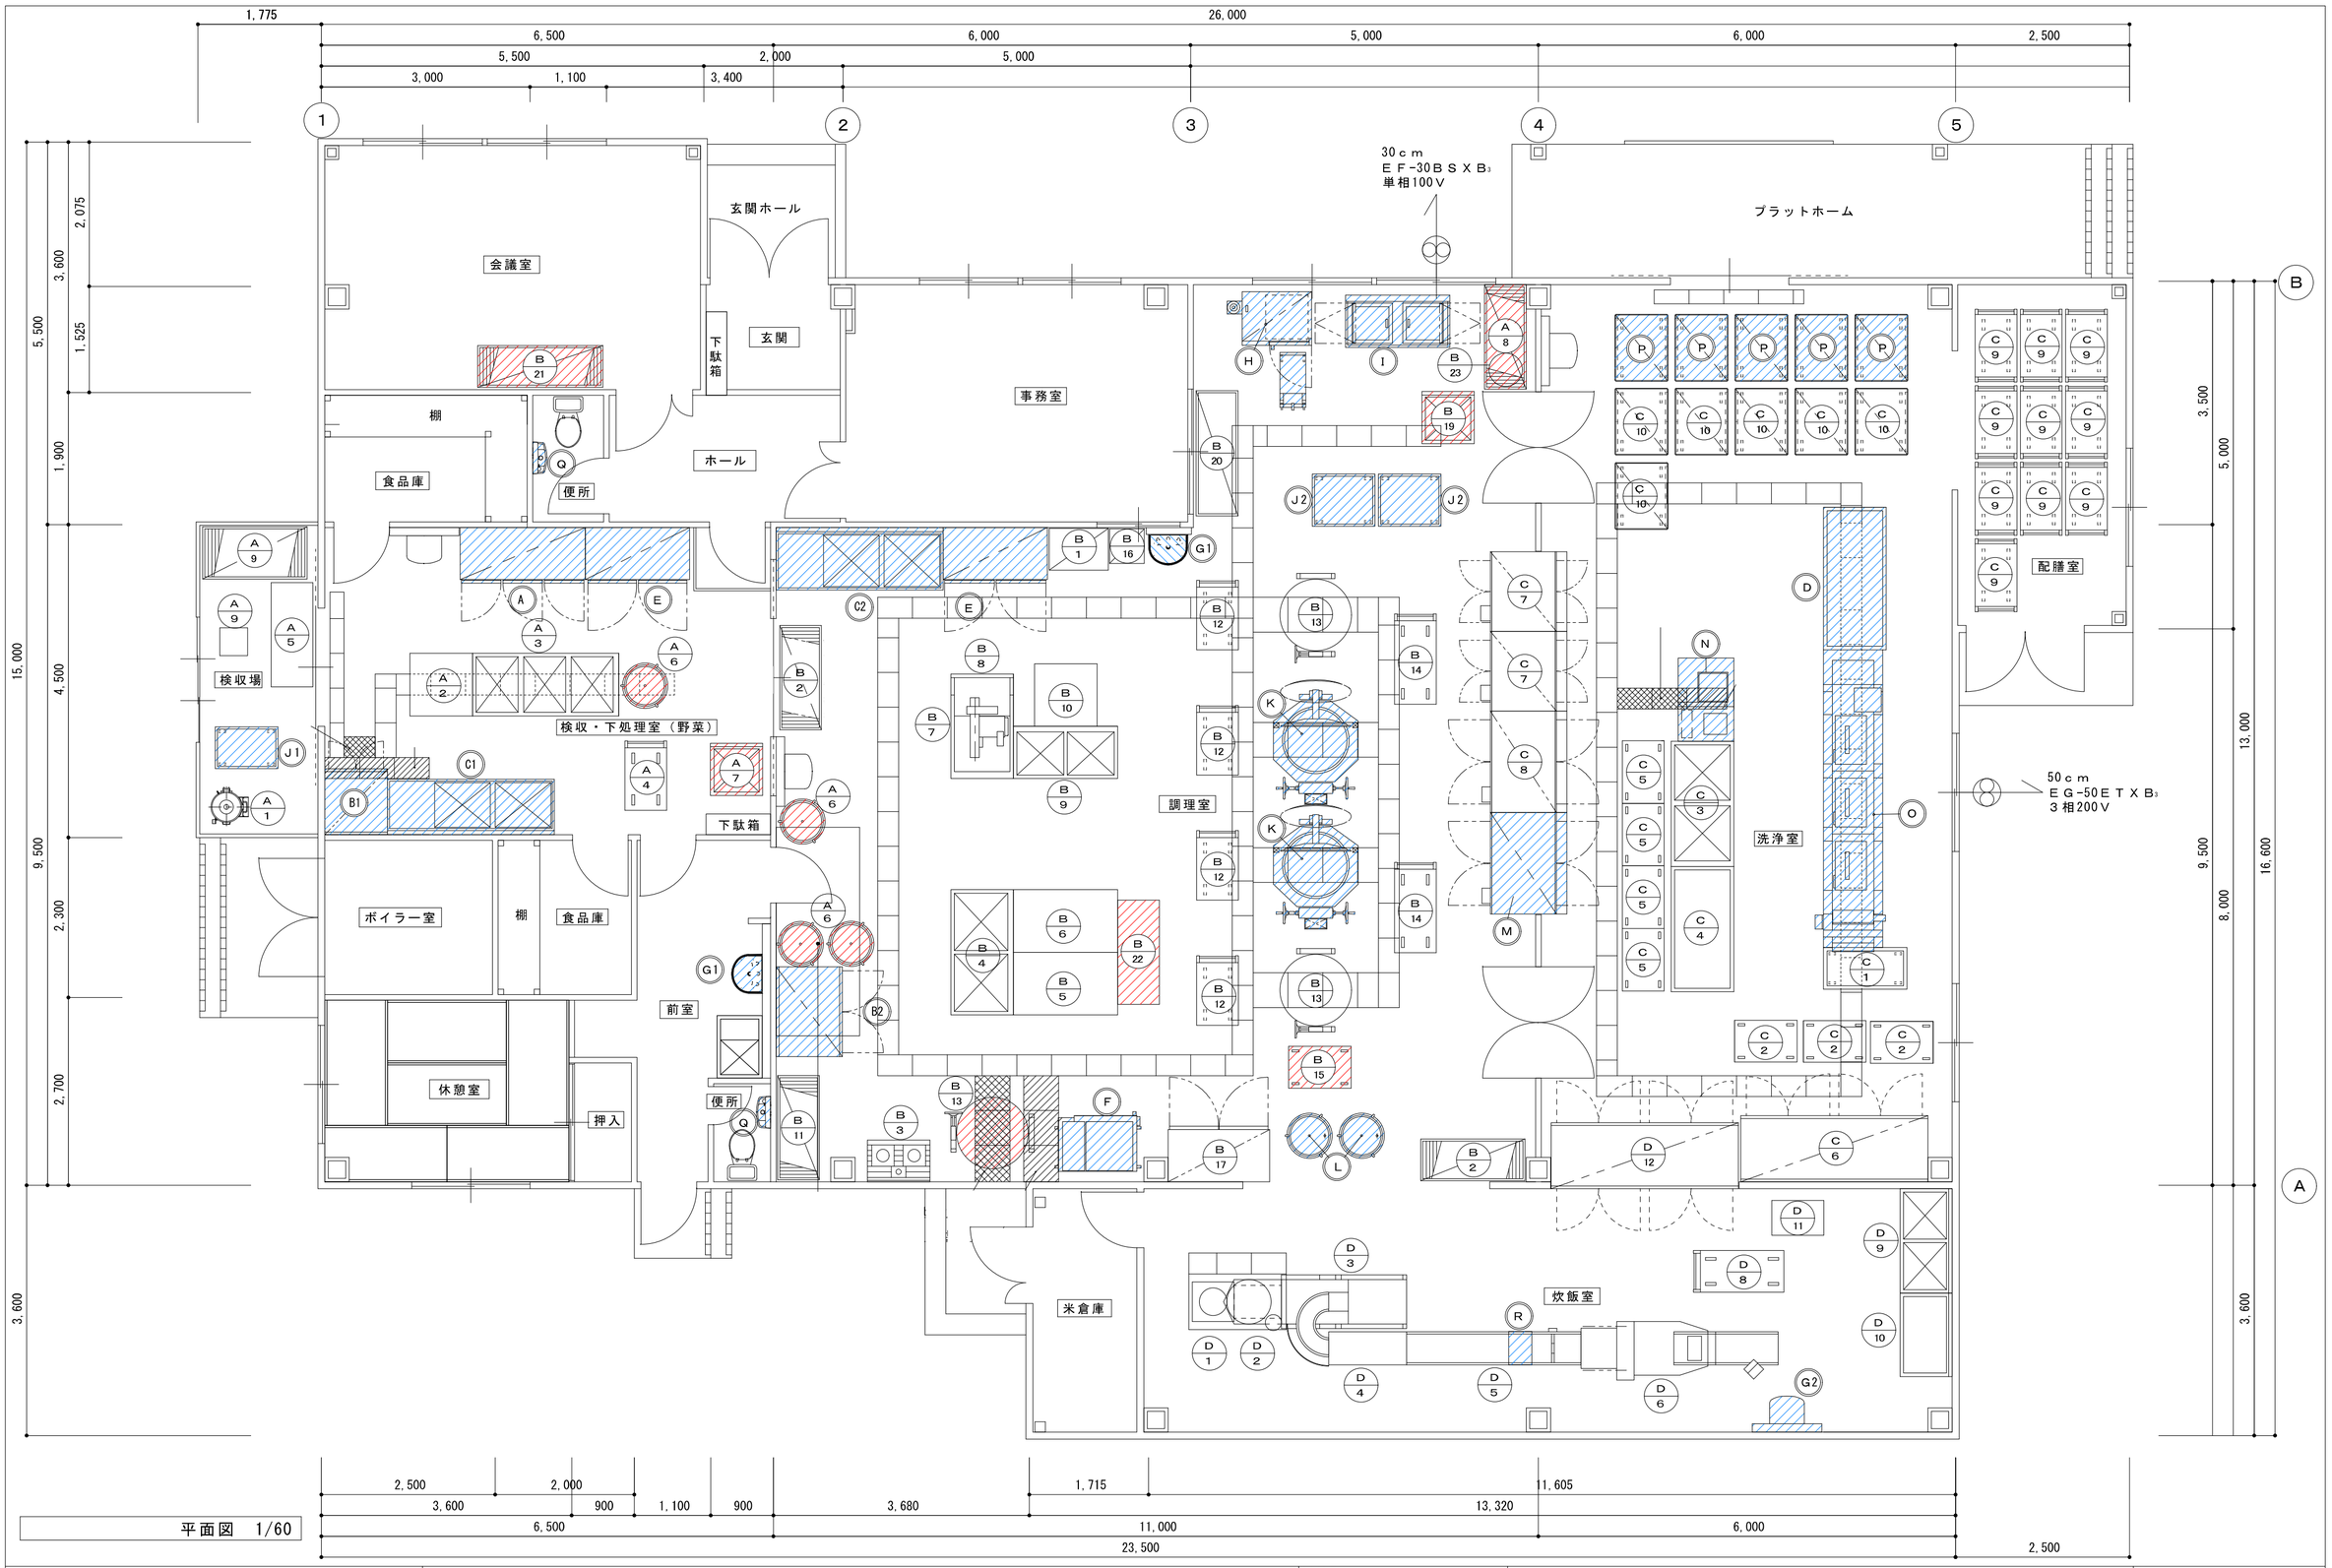

平面図　1/60

SCALE 1/60	TITLE 御浜町給食センター	NO. 15
DATE	MAP 平面図	FILE. NO.